


# MO 工法標準施工仕様

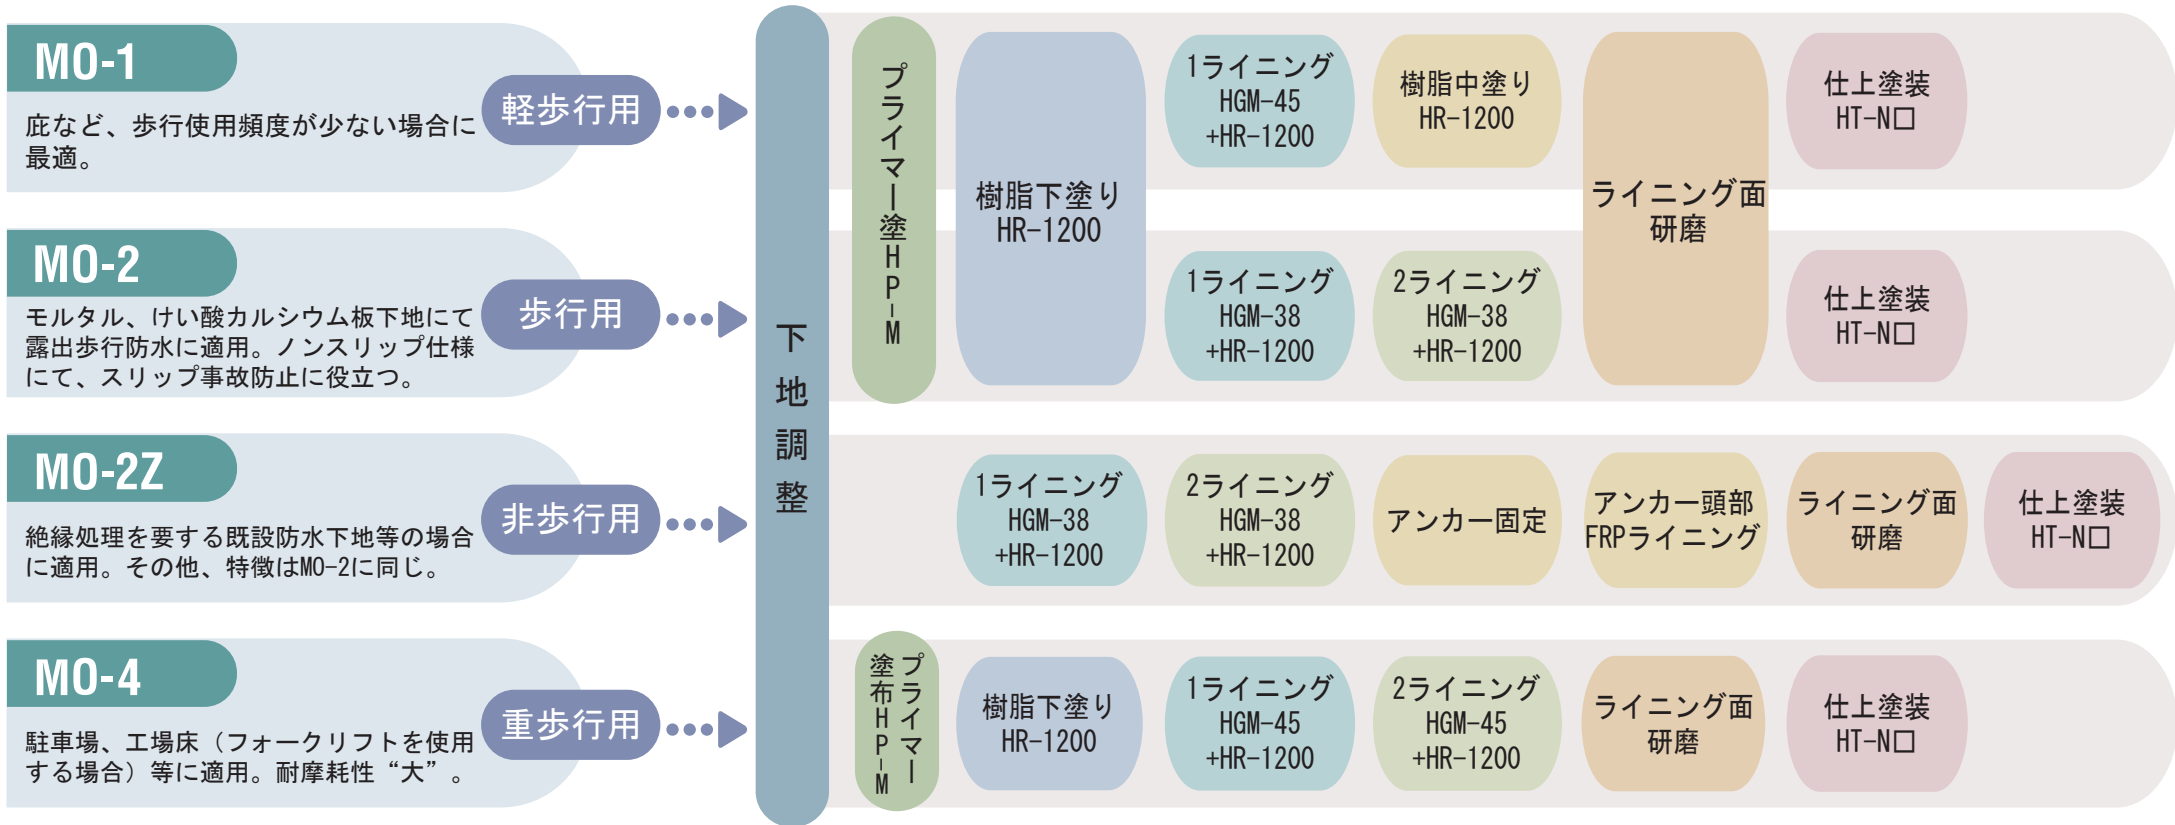

## MO-1

庇など、歩行使用頻度が少ない場合に最適。

軽歩行用

## MO-2

モルタル、けい酸カルシウム板下地にて露出歩行防水に適用。ノンスリップ仕様にて、スリップ事故防止に役立つ。

歩行用

## MO-2Z

絶縁処理を要する既設防水下地等の場合に適用。その他、特徴はMO-2に同じ。

非歩行用

## MO-4

駐車場、工場床（フォークリフトを使用する場合）等に適用。耐摩耗性“大”。

重歩行用

下地調整

プライマー塗HPIM

塗布HPIM

樹脂下塗り  
HR-1200

1ライニング  
HGM-38  
+HR-1200

樹脂下塗り  
HR-1200

1ライニング  
HGM-45  
+HR-1200

1ライニング  
HGM-38  
+HR-1200

1ライニング  
HGM-45  
+HR-1200

樹脂中塗り  
HR-1200

2ライニング  
HGM-38  
+HR-1200

2ライニング  
HGM-45  
+HR-1200

ライニング面  
研磨

アンカー固定  
アンカー頭部  
FRPライニング

ライニング面  
研磨

仕上塗装  
HT-N□

仕上塗装  
HT-N□

仕上塗装  
HT-N□

仕上塗装  
HT-N□